


# Situace

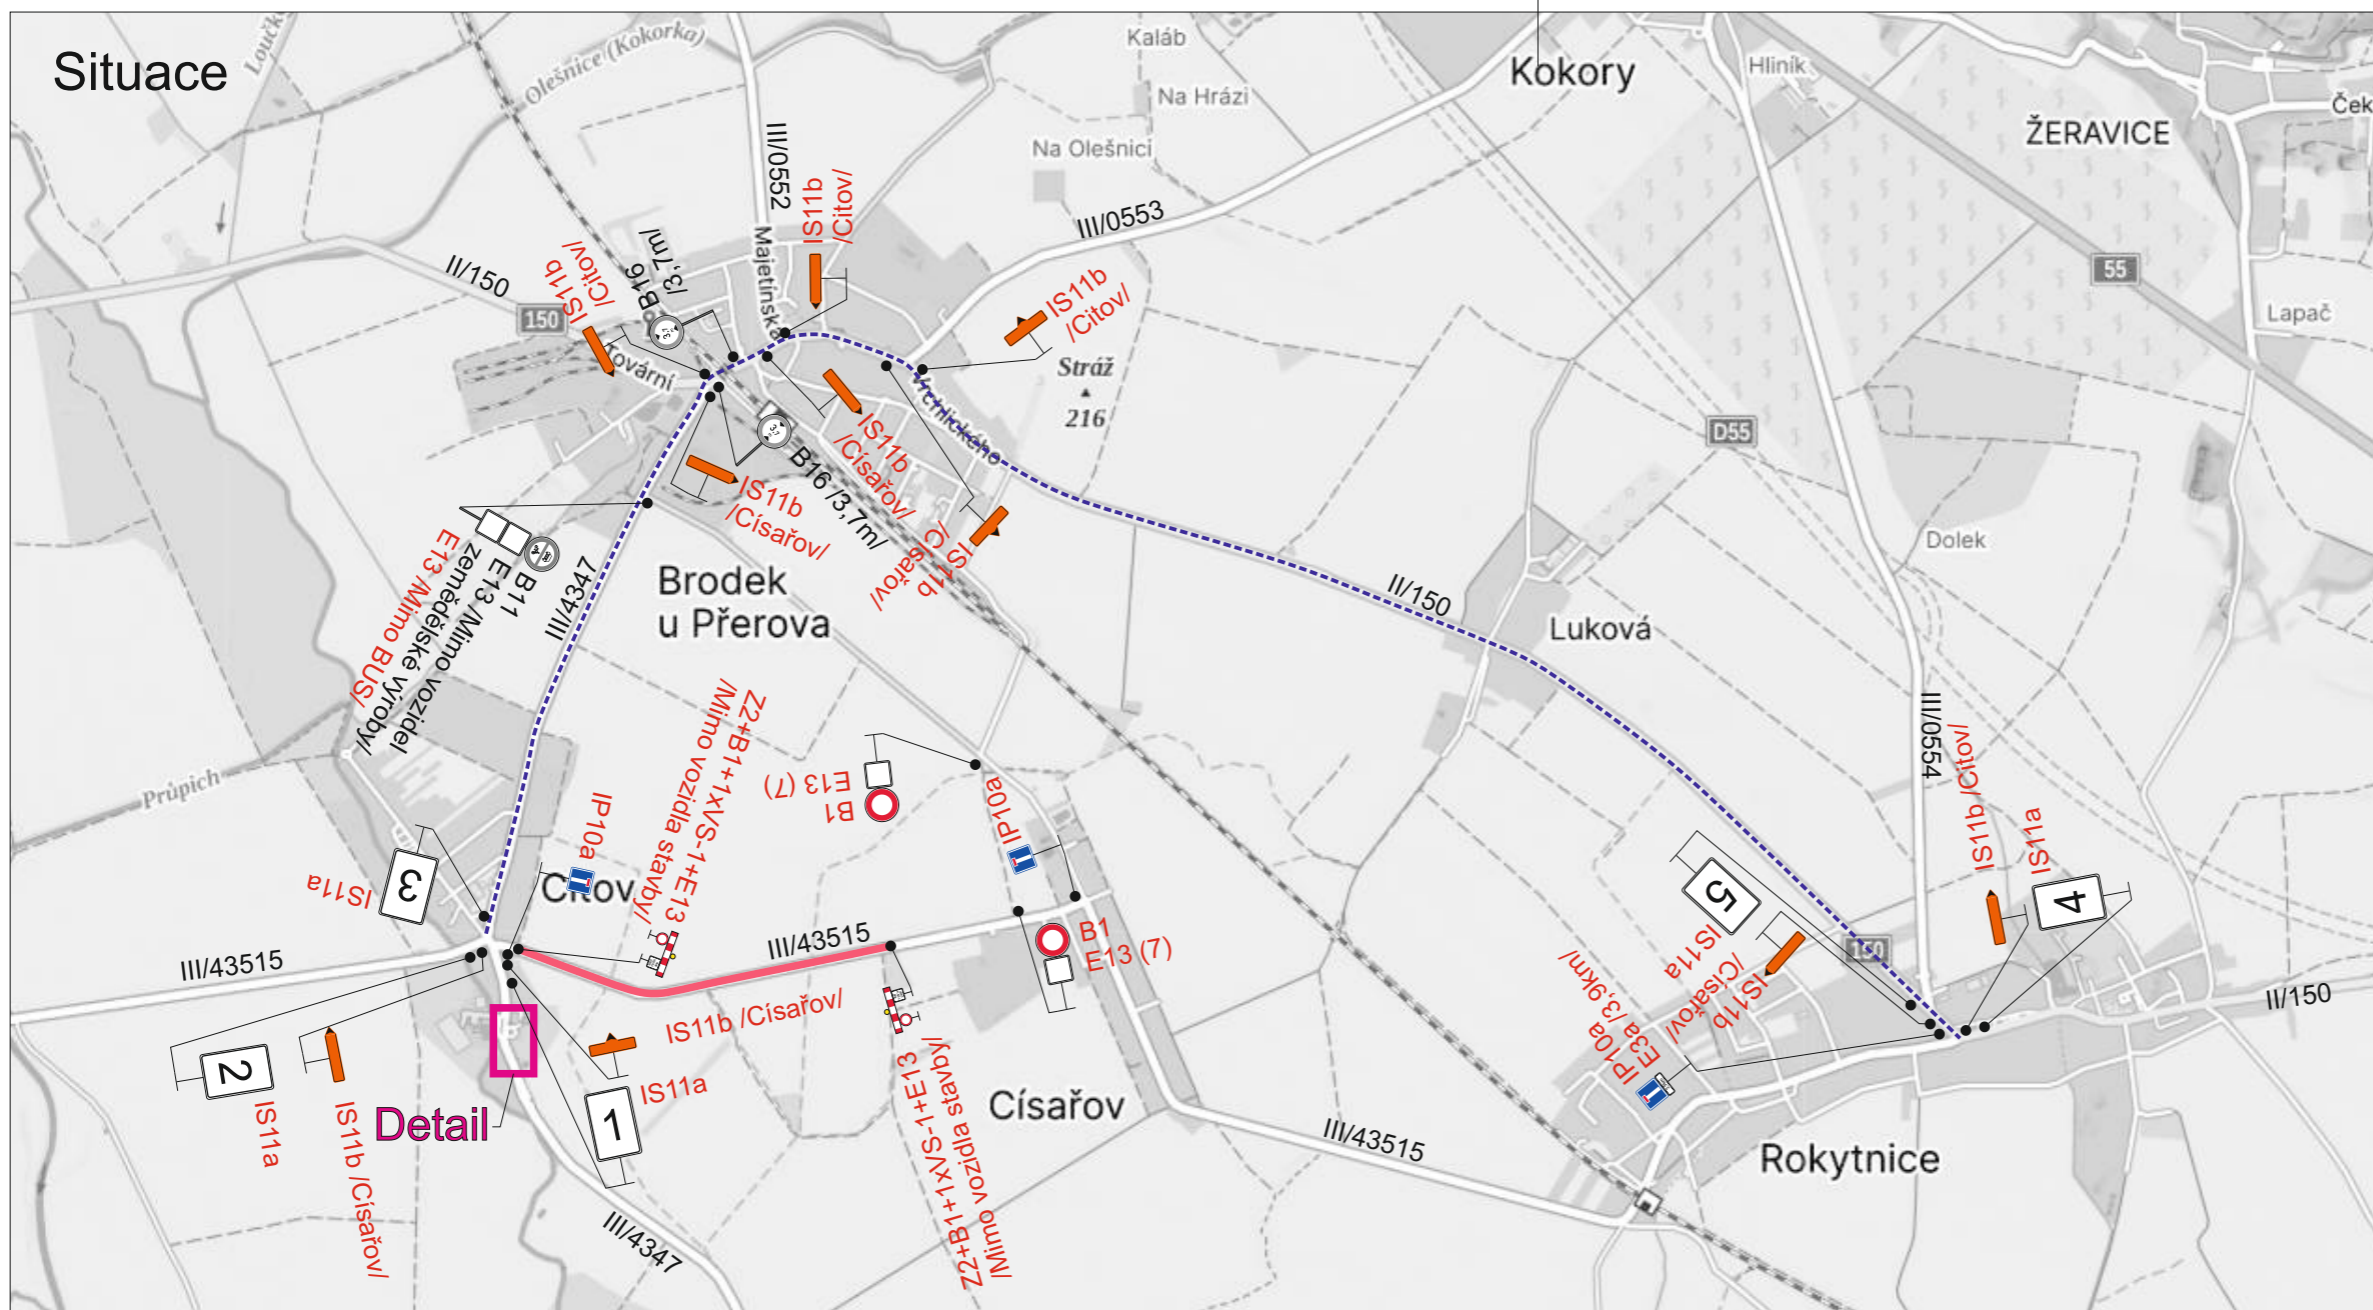

**MIMO BUS  
A OBČANY S  
TRVALÝM POBYTEM  
V OBCI CÍSAŘOV  
S VOZIDLY DO 3,5t**


**7 2x**

Legenda:


- B16 Trvalé dopravní značení
- IP10a Přechodné dopravní značení
- Uzavřený úsek
- Objízdná trasa

Dopravní značení B28 s datem platnosti bude umístěno 7 dní před zahájením stavby.

Trvalé dopravní značení, které bude v rozporu s přechodným dopravním značením, bude dočasně zneplatněno.

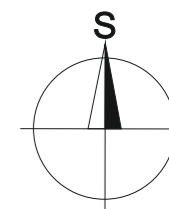


1

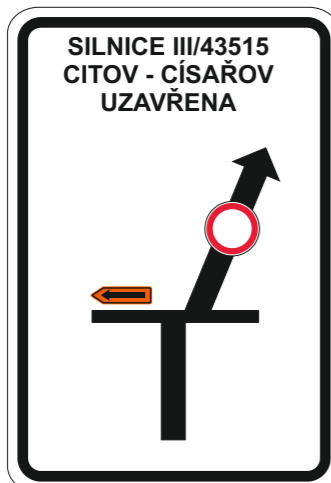

2



3

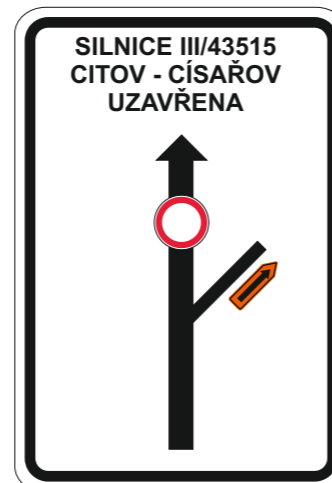

4



5



6

2x

Vypracoval: Ondřej Pavlů	Datum: 29.4.2026	<b>SEKNE</b> SEKNE, spol. s r.o. Hamerská 12, 772 00 Olomouc DIČ: CZ62363701 tel./fax: 585 311 867
Název akce: III/43515 Cítov – Císařov, II. etapa		
Název objektu: Přechodné dopravní značení	Formát: 2xA4	Č. výkresu: 1
Příloha: Situace		Č. soupravy: