

NÁVRH MÍSTNÍ ÚPRAVY PROVOZU - SITUACE


M 1: 200

STANOVENO
 03.11.2020
 Dne: 5. 11. 2020
 Magistrát města Přerova

Podpis:

silnice III/43515
 směr Cítov

silnice III/43515
 směr Rokytnice

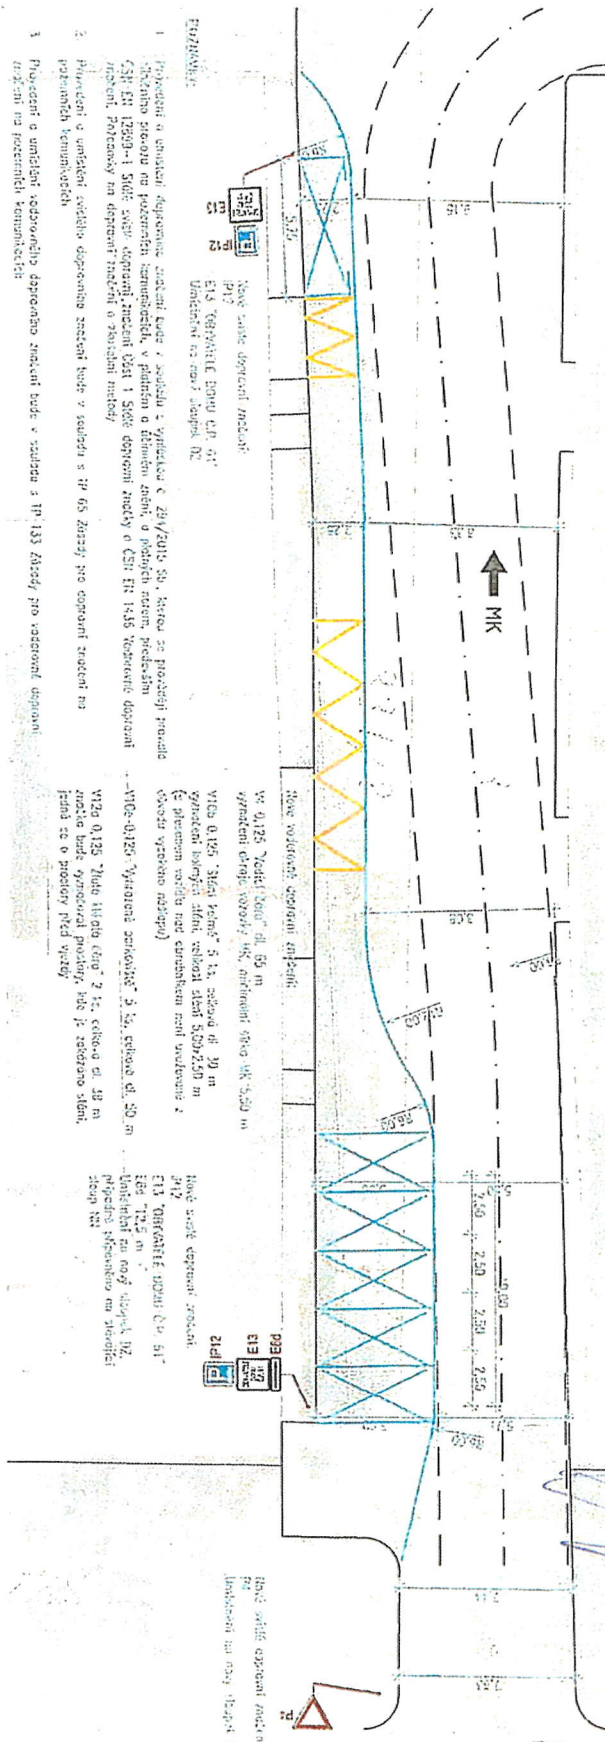


SVISLÉ DOPRAVNÍ ZNAČENÍ

- P4 1ks, ZÁKLADNÍ, REFLEXNÍ
- IP12 2 ks, ZÁKLADNÍ, REFLEXNÍ
- E13 "OBYVATELE DOMU Č.P. 61" 2 ks, ZÁKLADNÍ, REFLEXNÍ
- E8d "12,5 m" 1 ks, ZÁKLADNÍ, REFLEXNÍ

VODROVNÉ DOPRAVNÍ ZNAČENÍ

- V4 0,125, NÁSTŘIK BÍLOU BARVOU 2 ks, CELKOVÁ DELKA 65 m
- V10a 0,125, NÁSTŘIK BÍLOU BARVOU 1 ks, CELKOVÁ DELKA 5 m
- V10b 0,125, NÁSTŘIK BÍLOU BARVOU 5 ks, CELKOVÁ DELKA 30 m
- V10c 0,125, NÁSTŘIK BÍLOU BARVOU 6 ks, CELKOVÁ DELKA 61 m
- V12a 0,125, NÁSTŘIK ŽLUTOU BARVOU 4 ks, CELKOVÁ DELKA 38 m

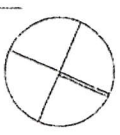

Návrh místní úpravy provozu		Souhrtný systém S-JISK výhledový systém Bpk	
Ing. Marek Lukáš	Ing. Marek Lukáš	Lukáš sro	LUKÁŠ
Ing. Marek Lukáš	Ing. Marek Lukáš	Pod Větrníkem 60 00 041 71 053	163 76 Podolínek DÍC C20417053
Ing. Marek Lukáš	Ing. Marek Lukáš	420 771 826 049	420 771 826 049
Číslo projektu		Číslo projektu	
NÁVRH MÍSTNÍ ÚPRAVY PROVOZU		NÁVRH MÍSTNÍ ÚPRAVY PROVOZU	
SITUACE		SITUACE	
1:200		1:200	

