




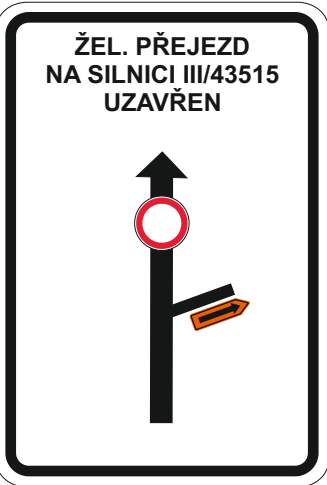

1

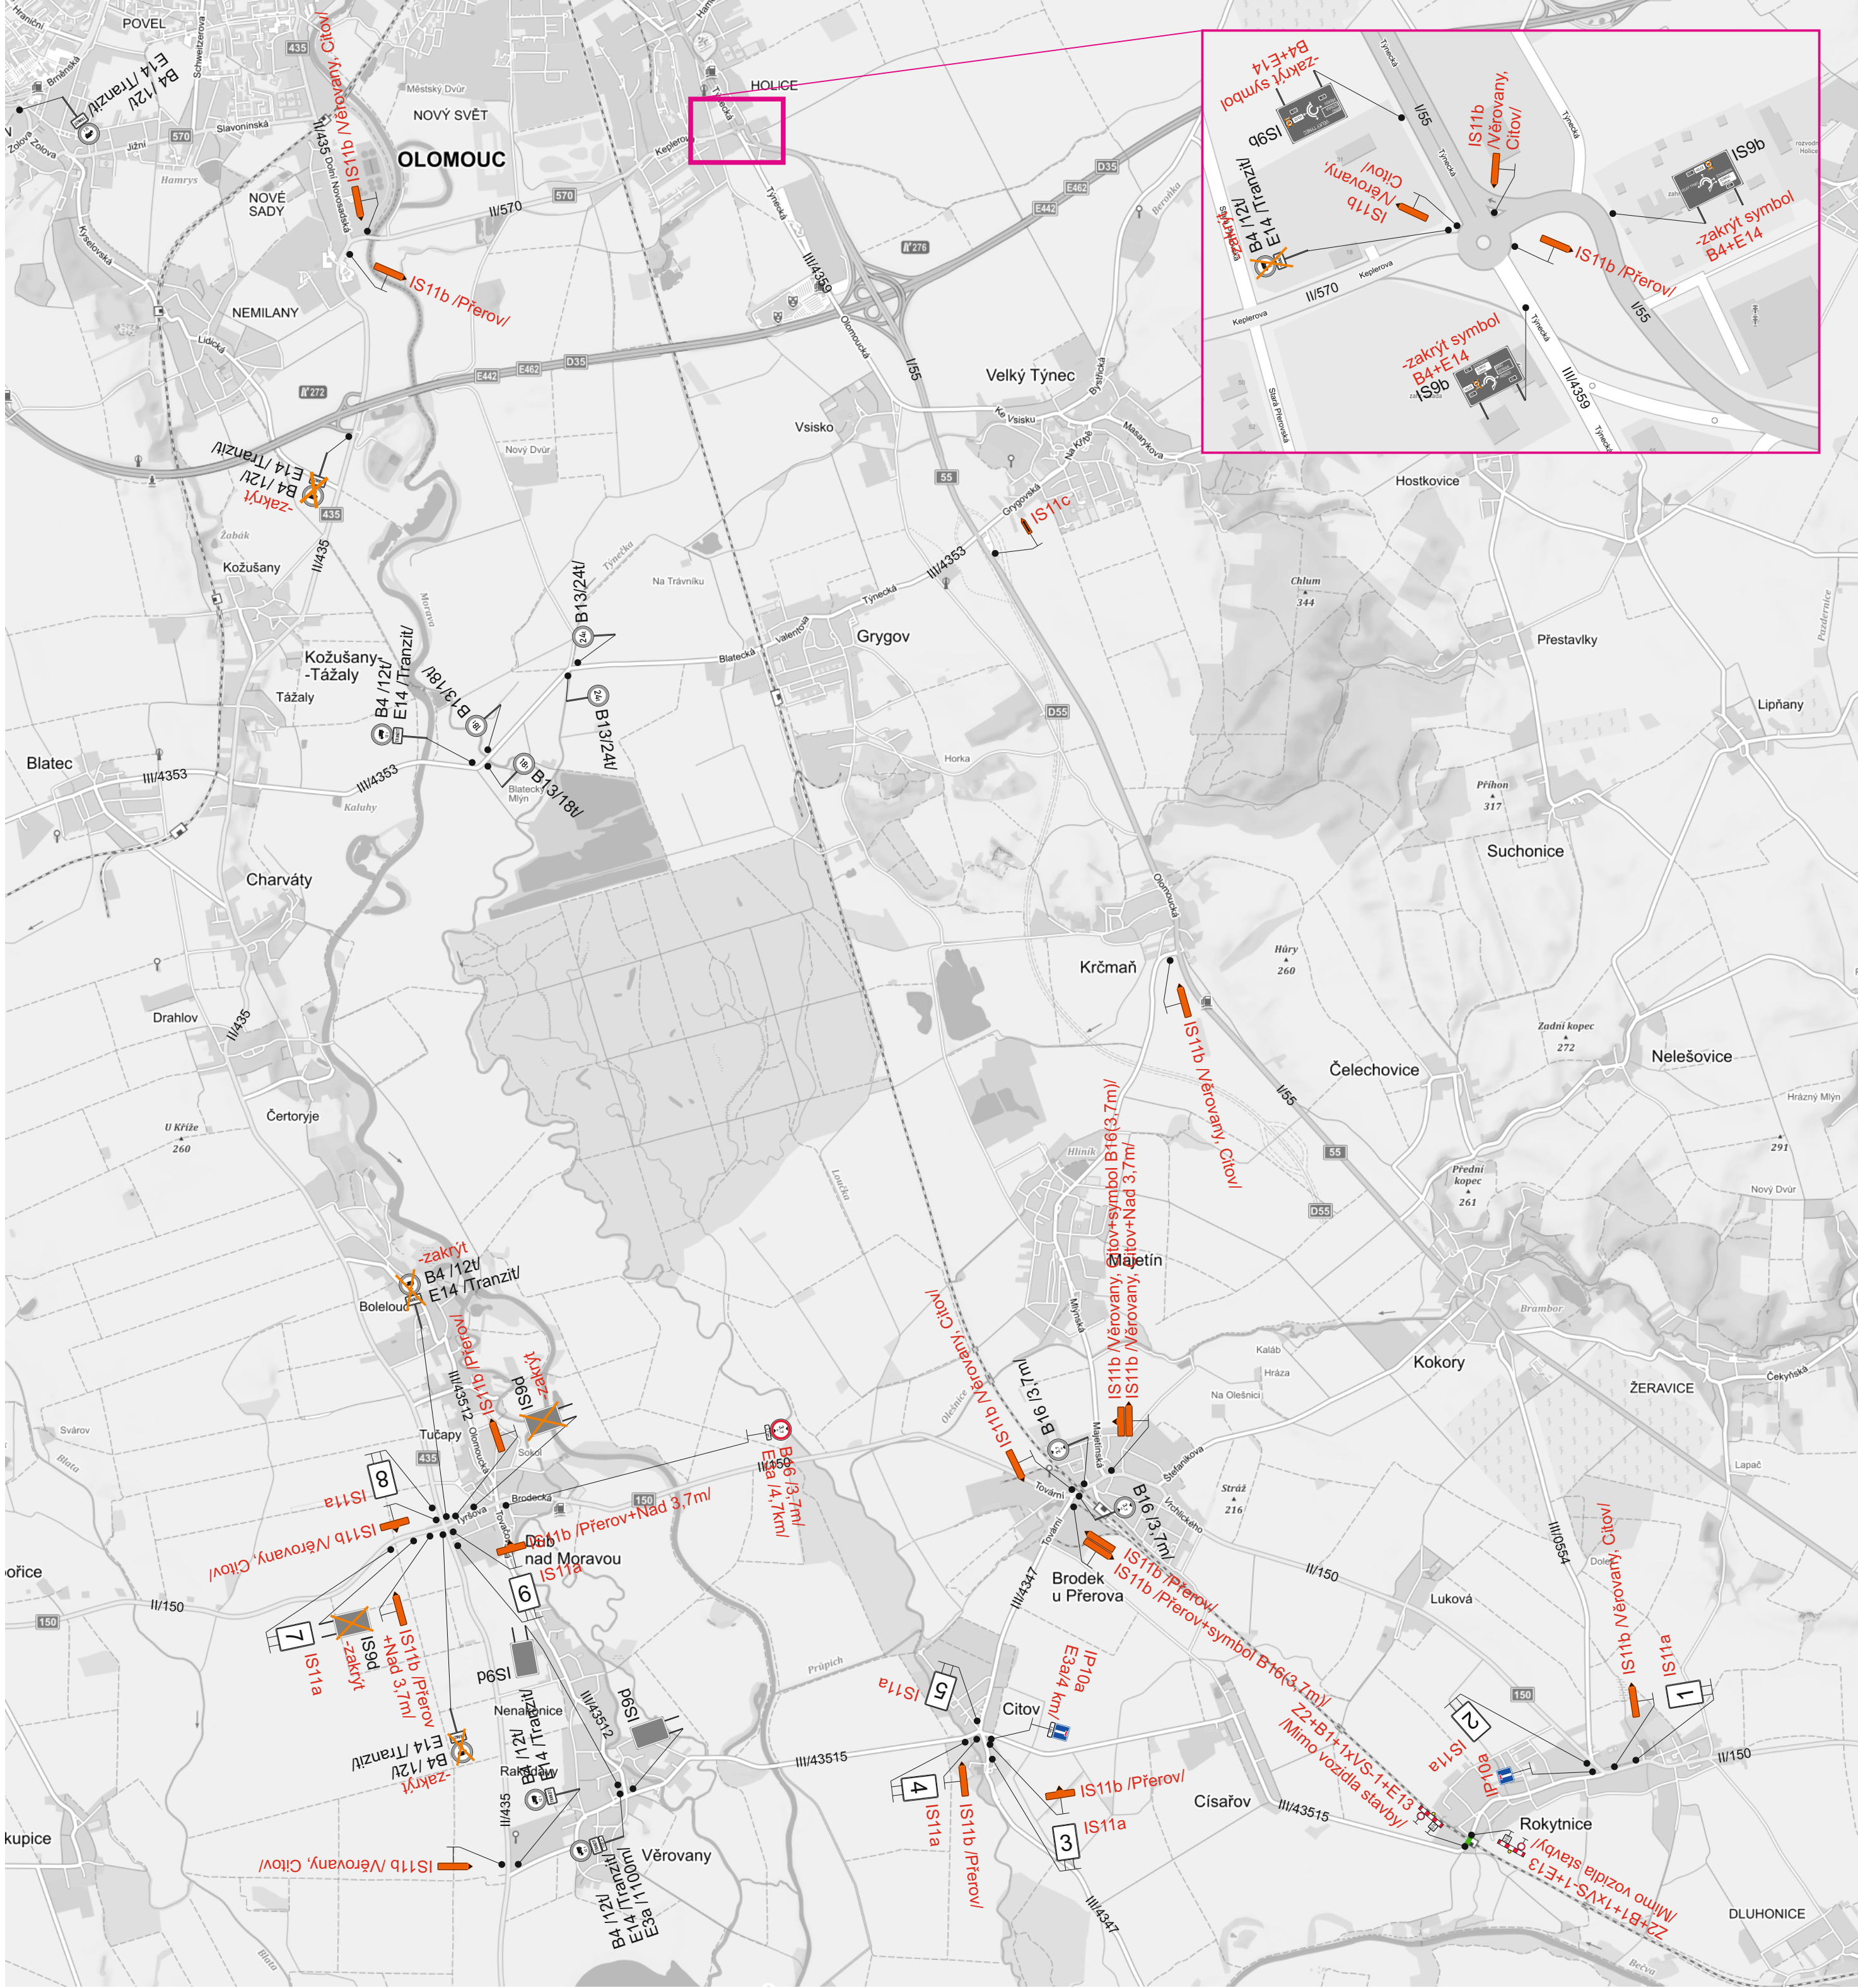


2

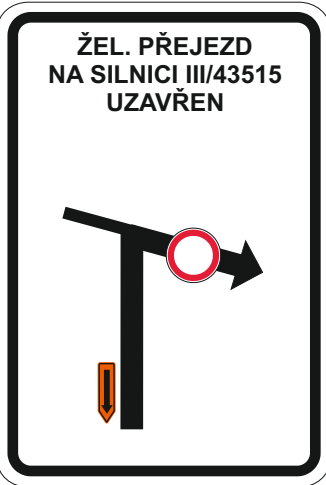


3




4

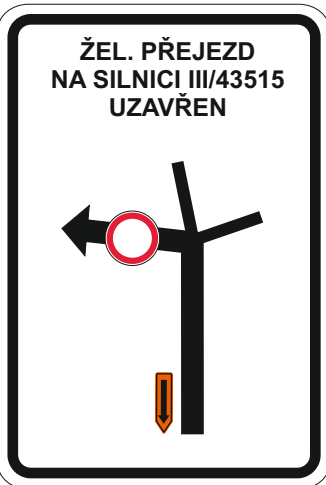


5

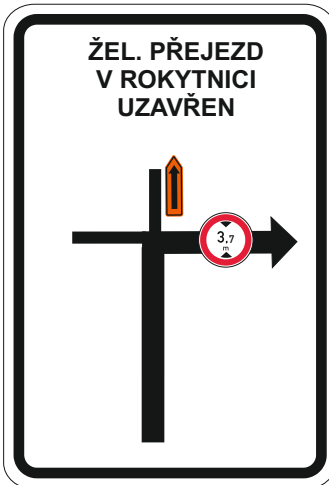

6

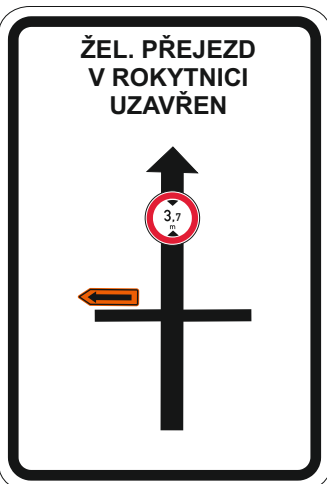

7

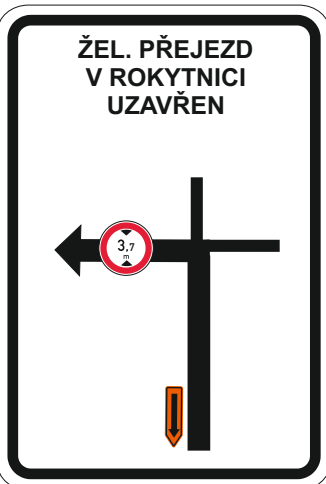

8

STANOVENO
č.j. MMPř/065232/2021/IV
20. 4. 2021
Magistrát města Přerova

- Legenda:
- B4 Trvalé dopravní značení
 - IP10a Přechodné dopravní značení
 - Uzavřený žel. přejezd

Vypracoval:	Datum:	SEKNE SEKNE, spol. s r.o. Hamerská 12, 772 00 Olomouc DIČ: CZ62363701 tel./fax: 585 311 867		
Ing. Jiří Bluma	31.3.2021			
Název akce:				
Oprava žel. přejezdu P6527, Rokytnice				
Název objektu:	Přechodné dopravní značení	Formát:	Č. výkresu:	Č. soupřavy:
Příloha:	Úplná uzavírka silnice III/43515	6x4	1	

