
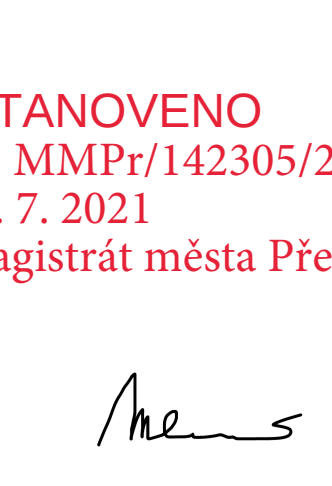
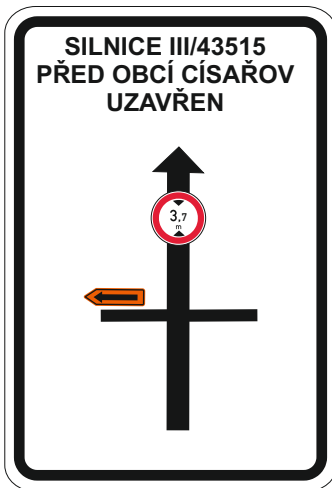
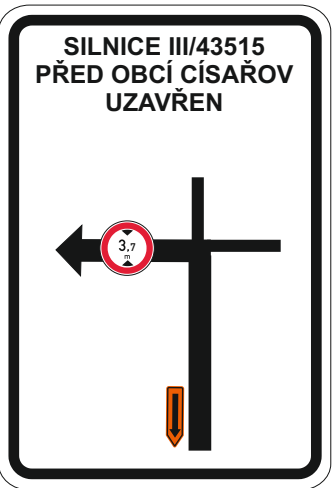
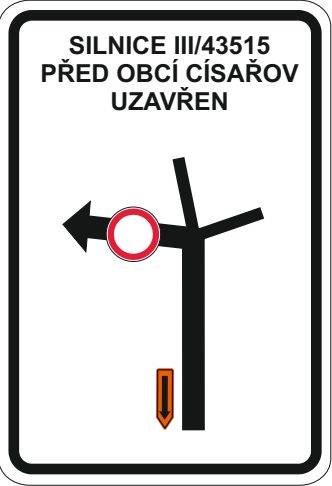
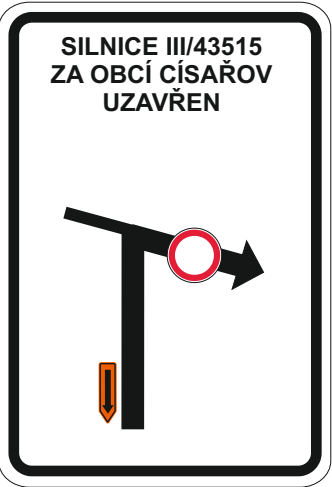


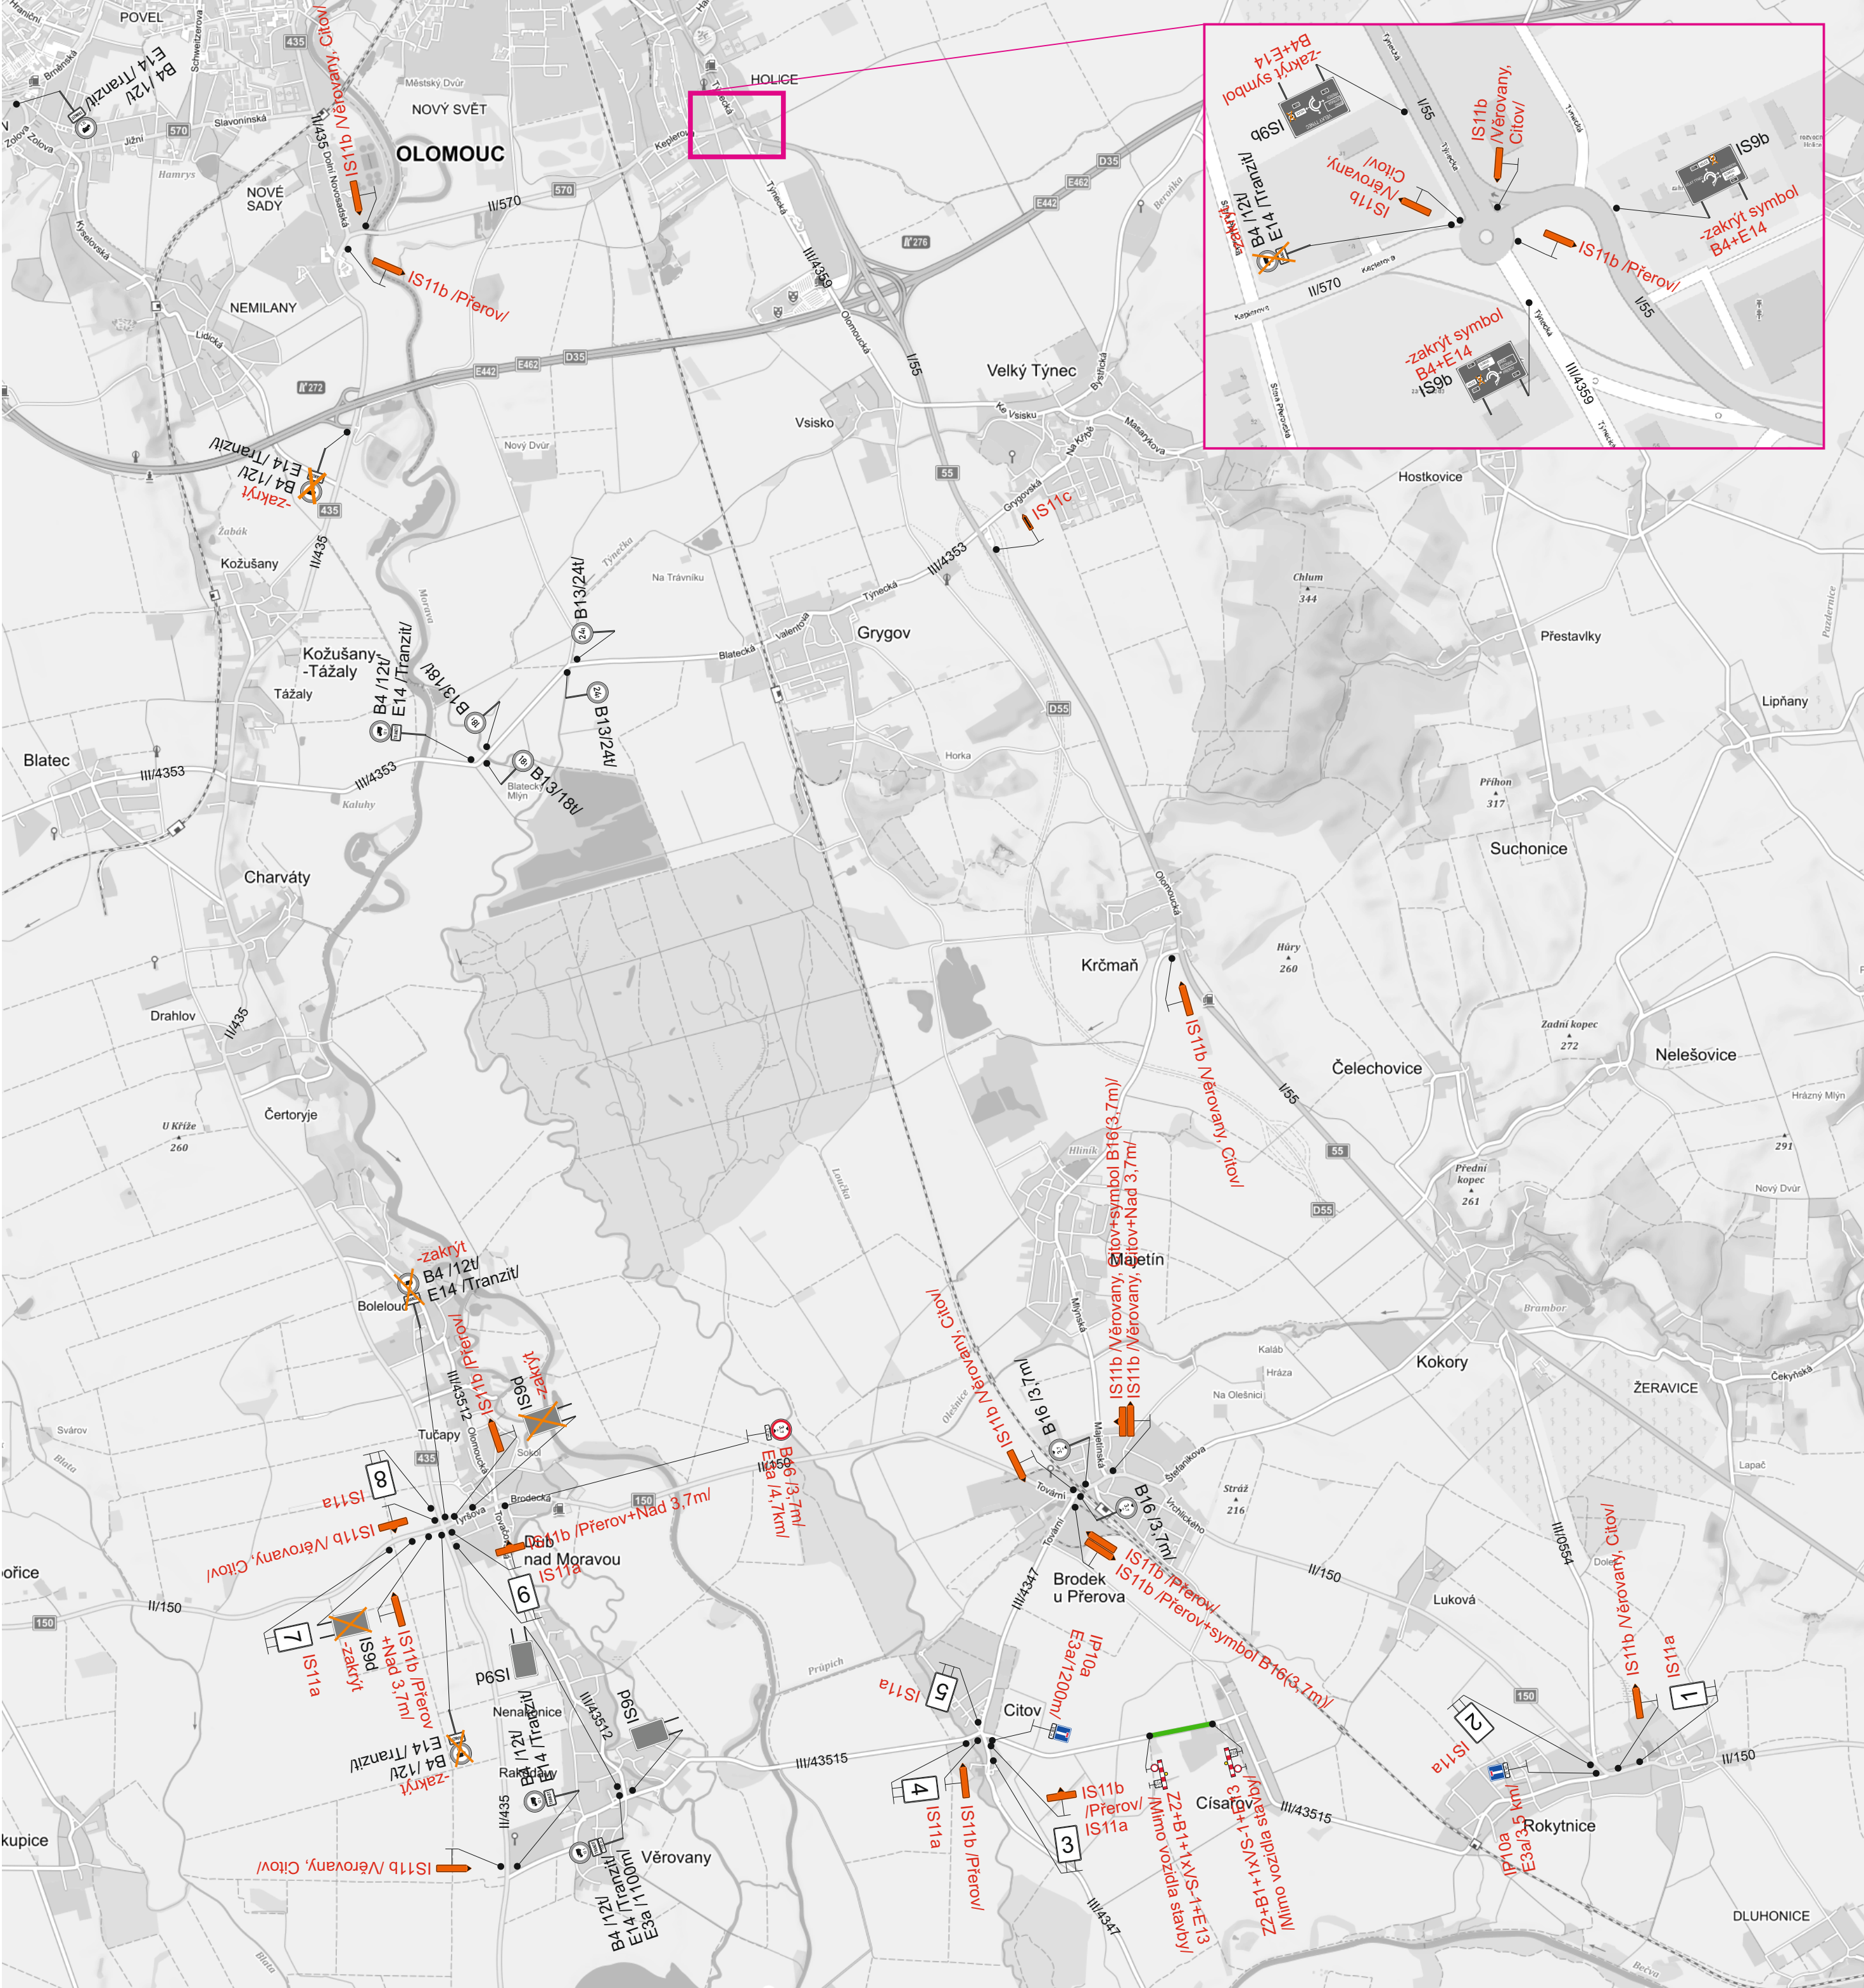

STANOVENO
č.j. MMPPr/142305/2021/MII
19. 7. 2021
Magistrát města Přerova

Mens

- Legenda:
- B4 Trvalé dopravní značení
 - IP10a Přečhodné dopravní značení
 - Uzavřený žel. přejezd

Vypracoval:		Datum:	SEKNE SEKNE, spol. s r.o. Hamerská 12, 772 00 Olomouc DIČ: CZ62363701 tel./fax: 585 311 867		
Ing. Jiří Bluma		29.6.2021			
Název akce:					
III/43515 Citov - Čísařov					
Název objektu: Přečhodné dopravní značení			Formát:	Č. výkresu:	Č. soupravy:
Příloha:			6xA4	1	
Úplná uzavírka silnice III/43515					